



ÀREA AFECTADA PER EL CANVI DE GESPA


12 ml x 43 ml
total 516 m²

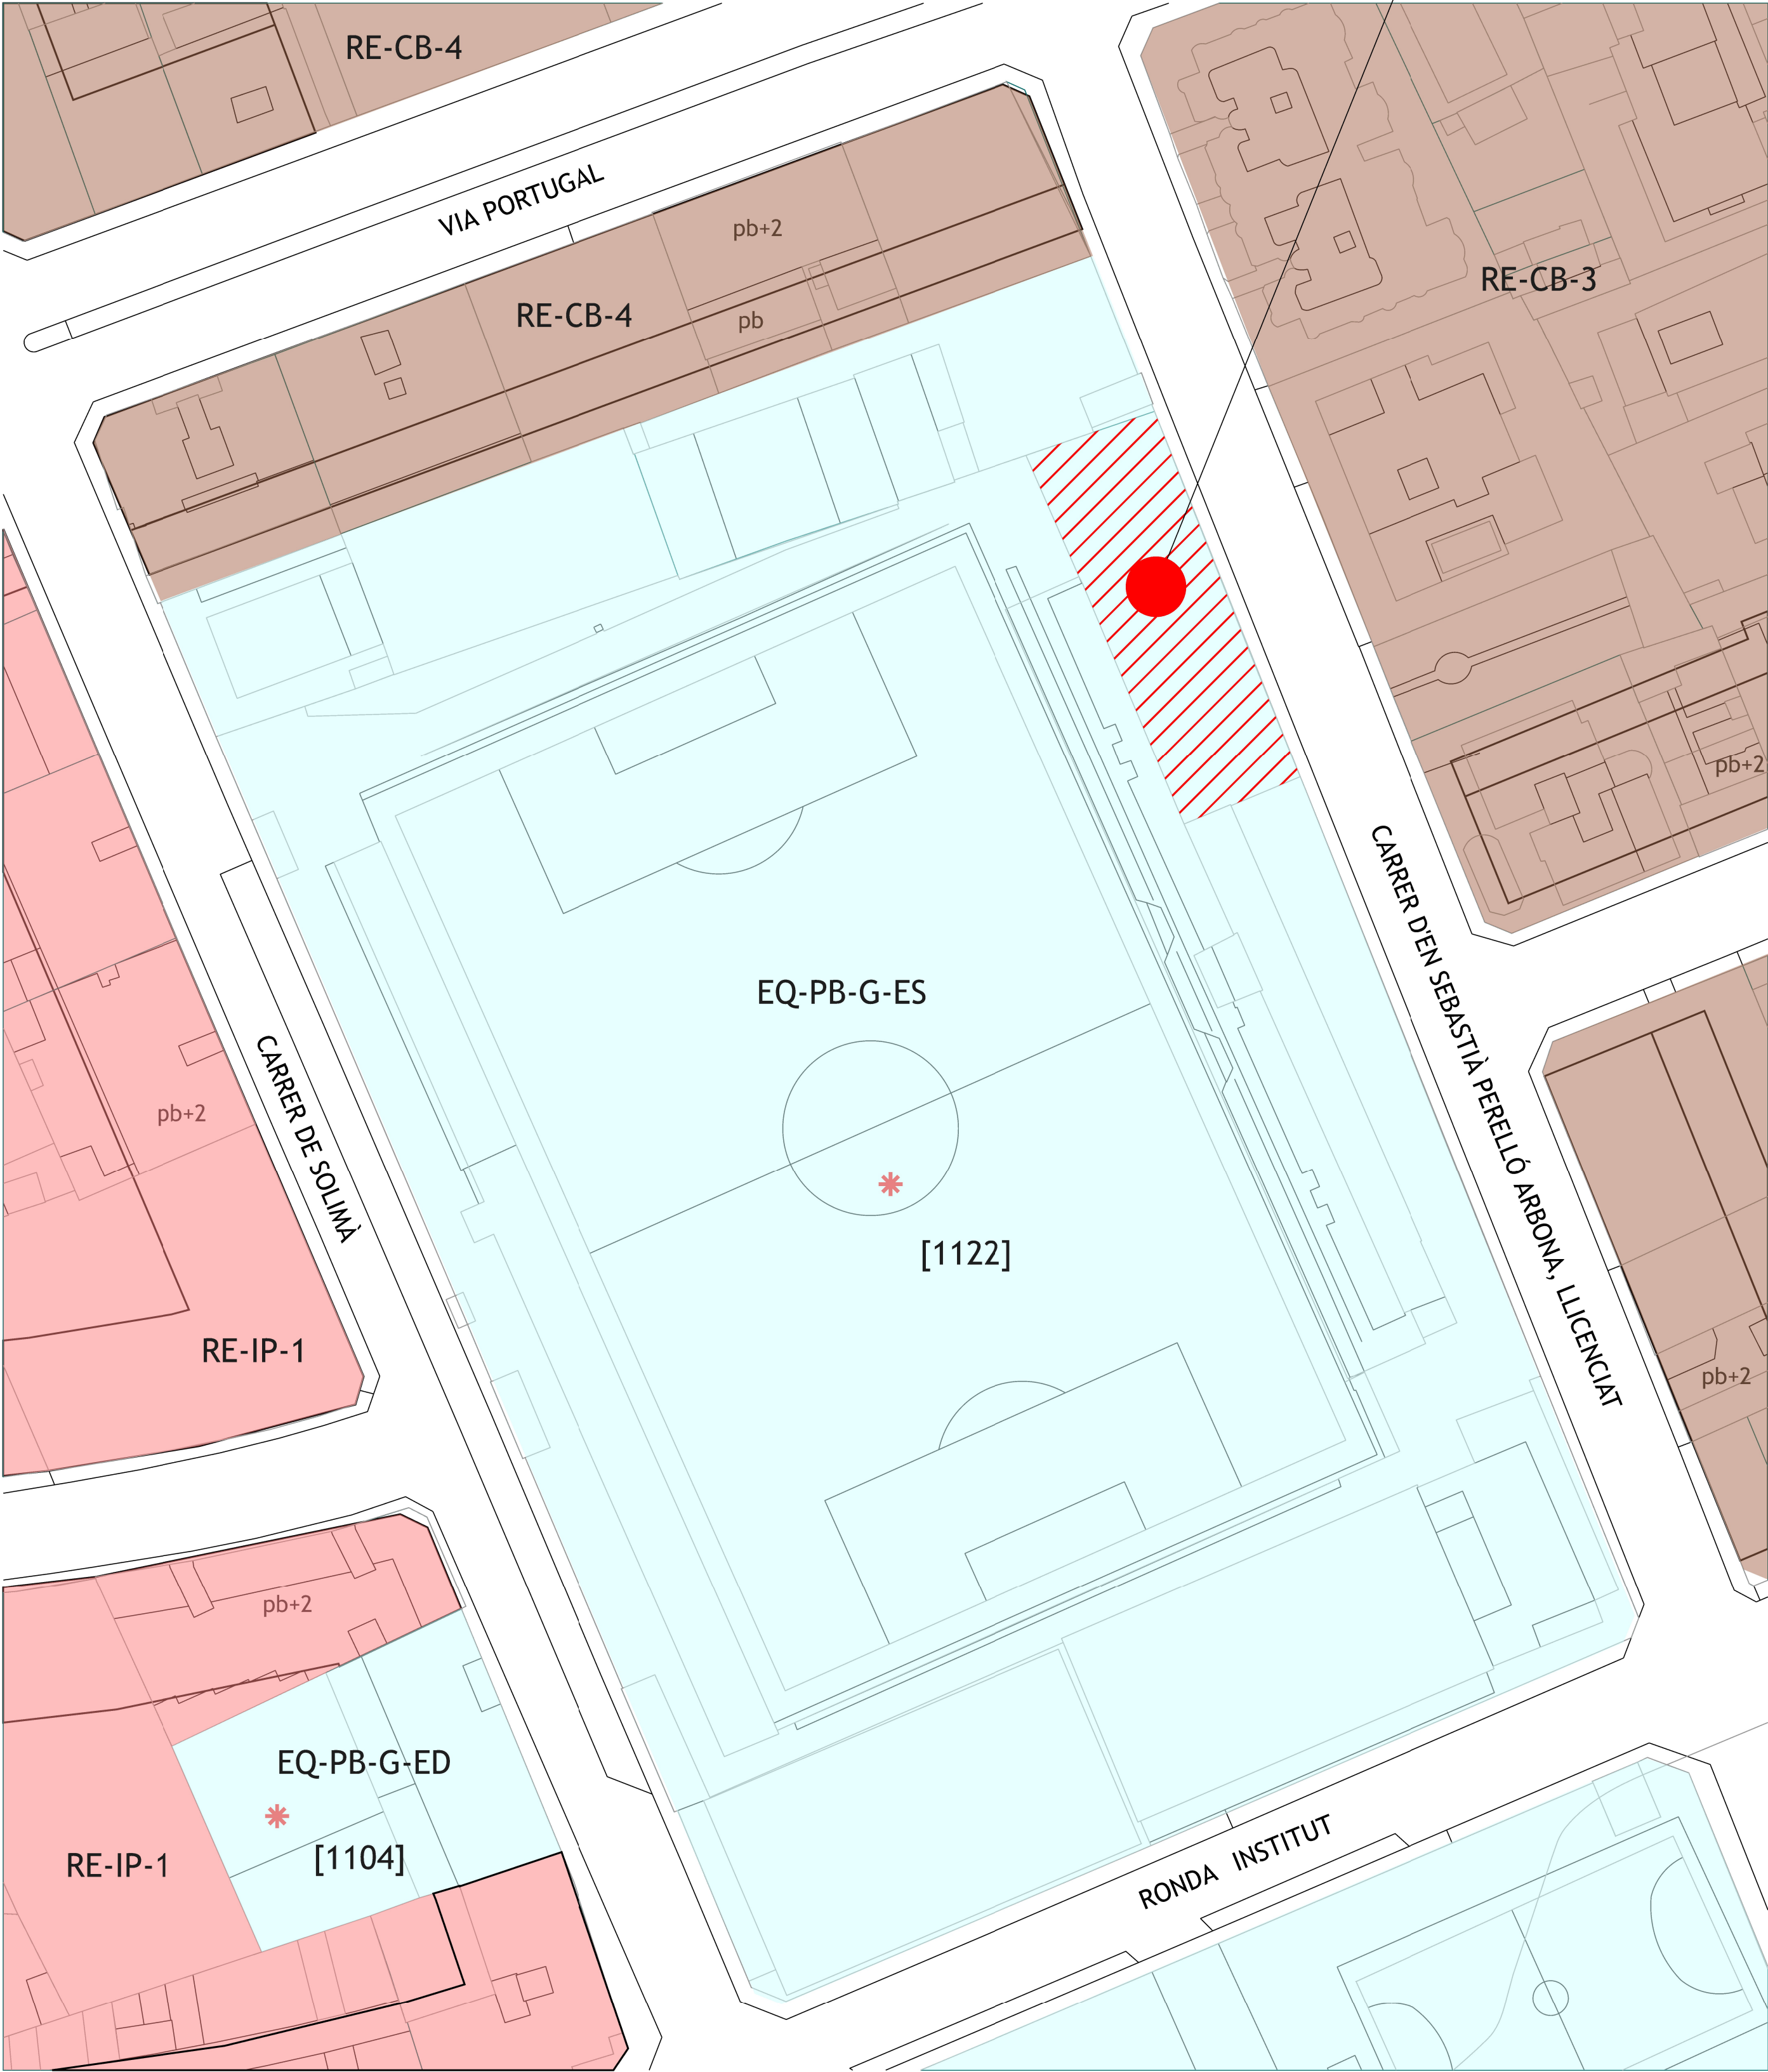

SITUACIÓ DE L'ACTUACIÓ AL NÚCLI URBÀ DE MANACOR

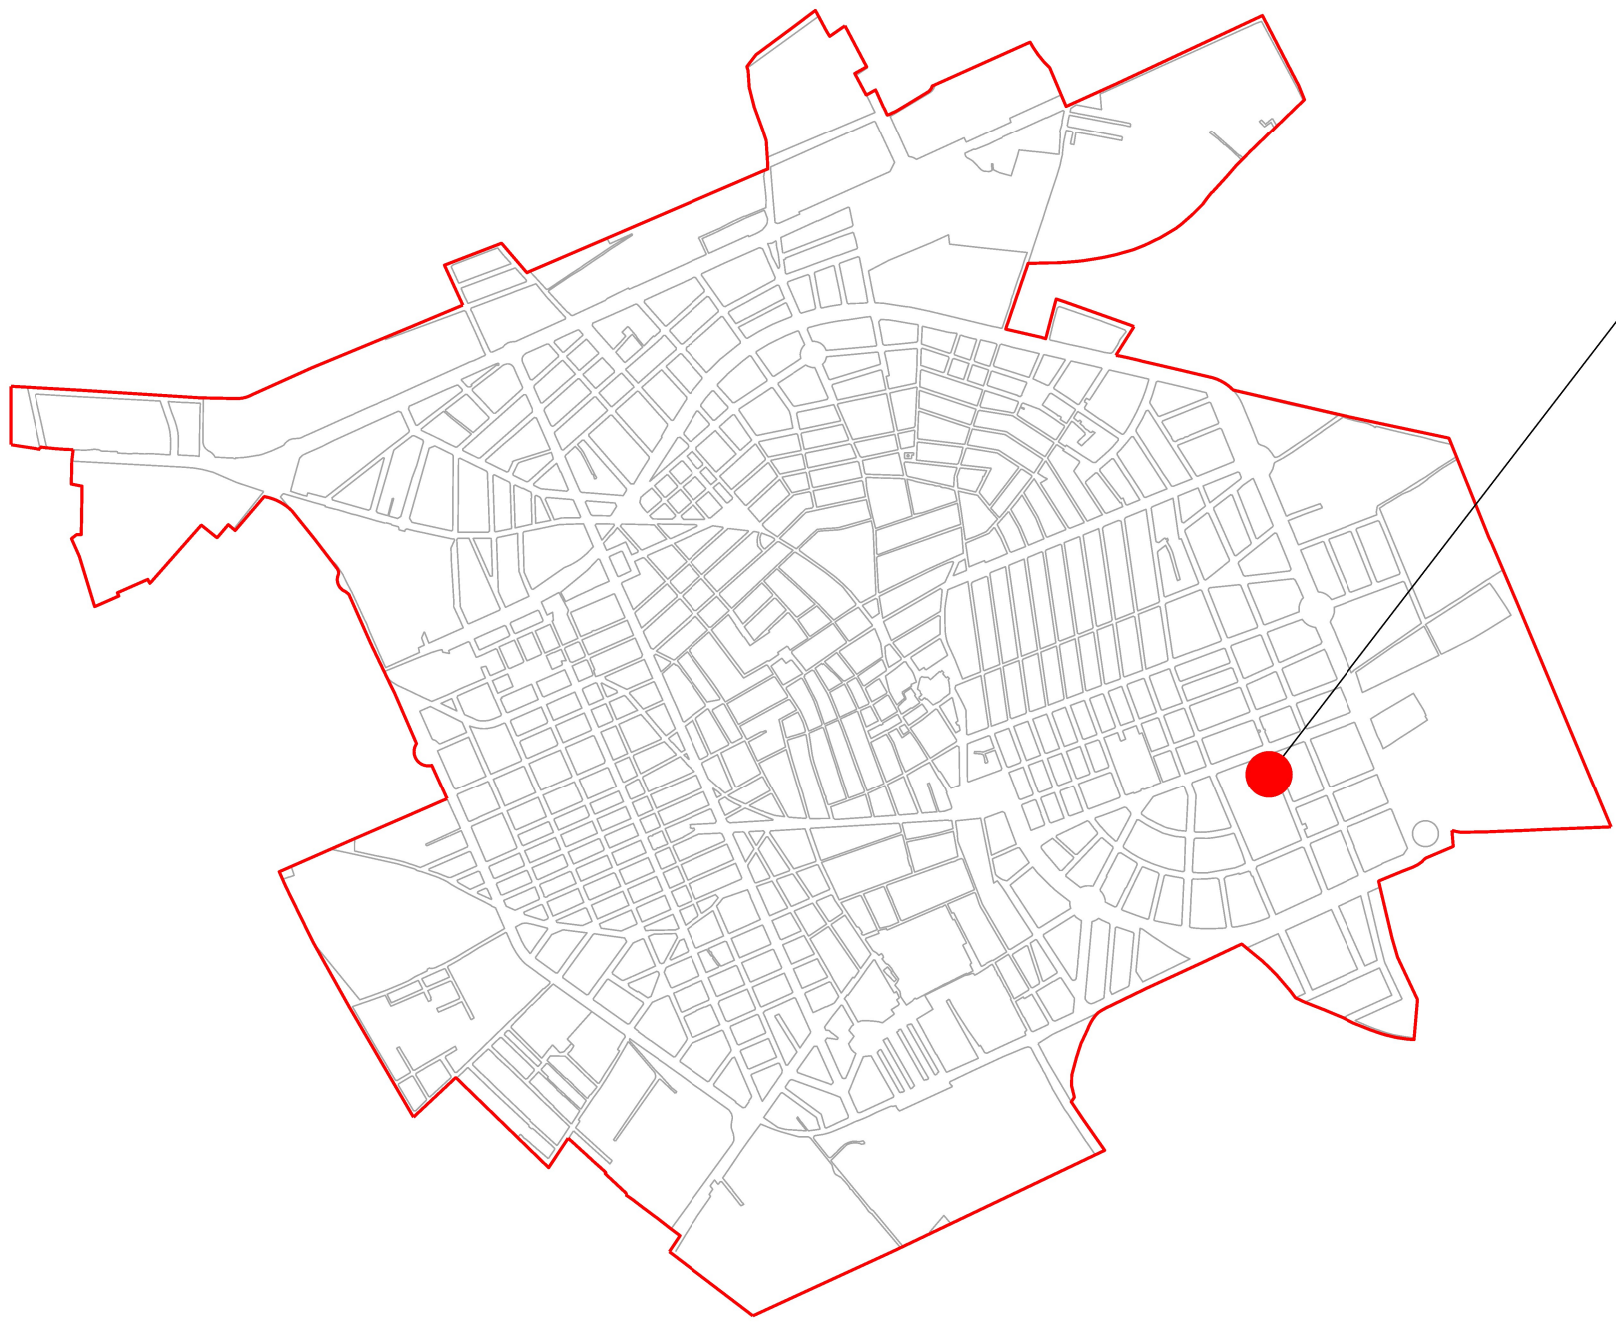

ESTAT ACTUAL DE LA GESPA ARTIFICIAL

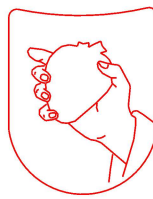

AJUNTAMENT DE MANACOR
SERVEIS D'URBANISME HABITATGE I ACTIVITATS

PROJECTE : SUBSTITUCIÓ DE GESPA ARTIFICIAL AL CAMP DE FUTBOL DE NA CAPALLERA		
SITUACIÓ: NÚCLI URBÀ DE MANACOR	ESCALA:	
PLANOL: SITUACIÓ, ESTAT ACTUAL i AMIDAMENTS	REFERÈNCIA: 17308/2026	
L'ARQUITECTE MUNICIPAL: PEDRO PUCHE ANDREU	PROMOTOR: AJUNTAMENT DE MANACOR	DATA: AGOST 2026
	PLA NUM. 1 - 1	